



TELEPÜLÉSRENDEZÉSI TERV
M=1:2880 2008

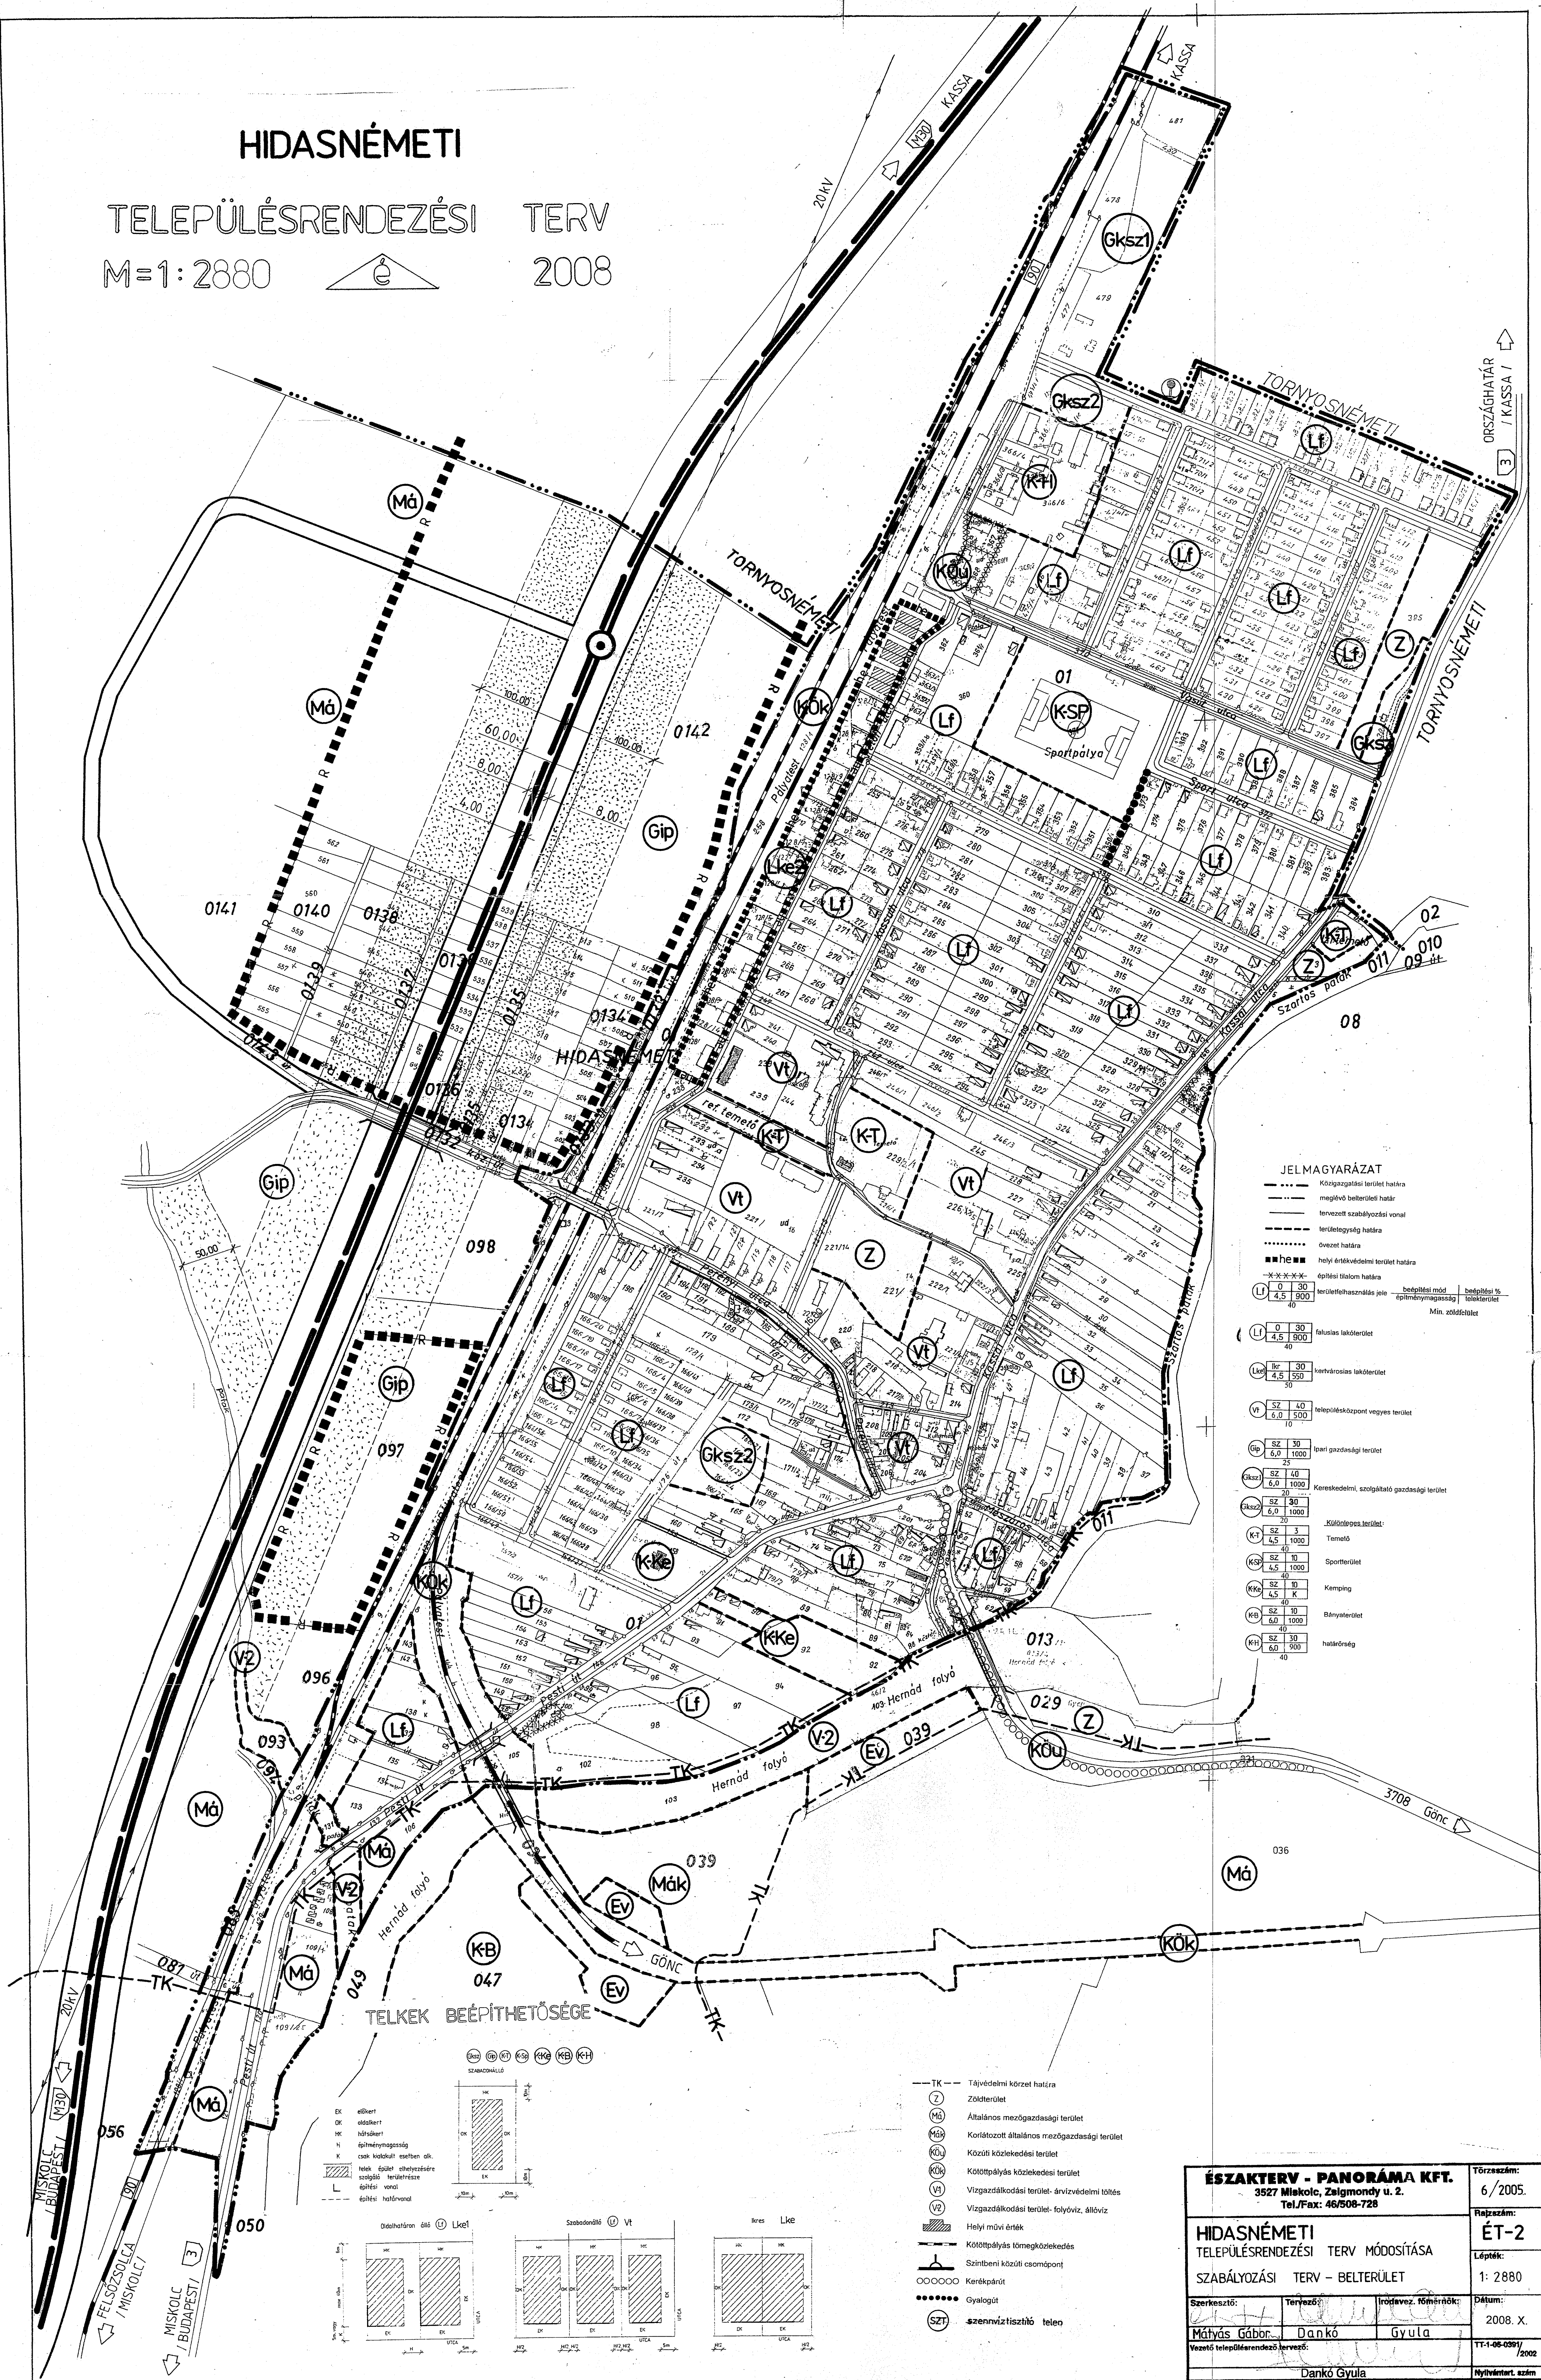

2008

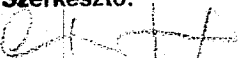

ÉSZAKTERV - PANORÁMA KFT. 3527 Miskolc, Zsigmondy u. 2. Tel/Fax: 46/508-728			Törzsszám: 6/2005.
HIDASNÉMETI TELEPÜLÉSTEREVEZÉSI TERV MÓDOSÍTÁSA SZABÁLYOZÁSI TERV - BELTERÜLET			Rajzszám: ÉT-2
			Lépték: 1 : 2880
Szerkesztő: 	Tervező: 	Iradalmaz. főmérnök: 	Dátum: 2008. X.
Mátyás Gábor Dankó Gyula			TT-1-06-0381/ 2002
Vezető településtervező tervező: Dankó Gyula			Nyilvánlat. szám